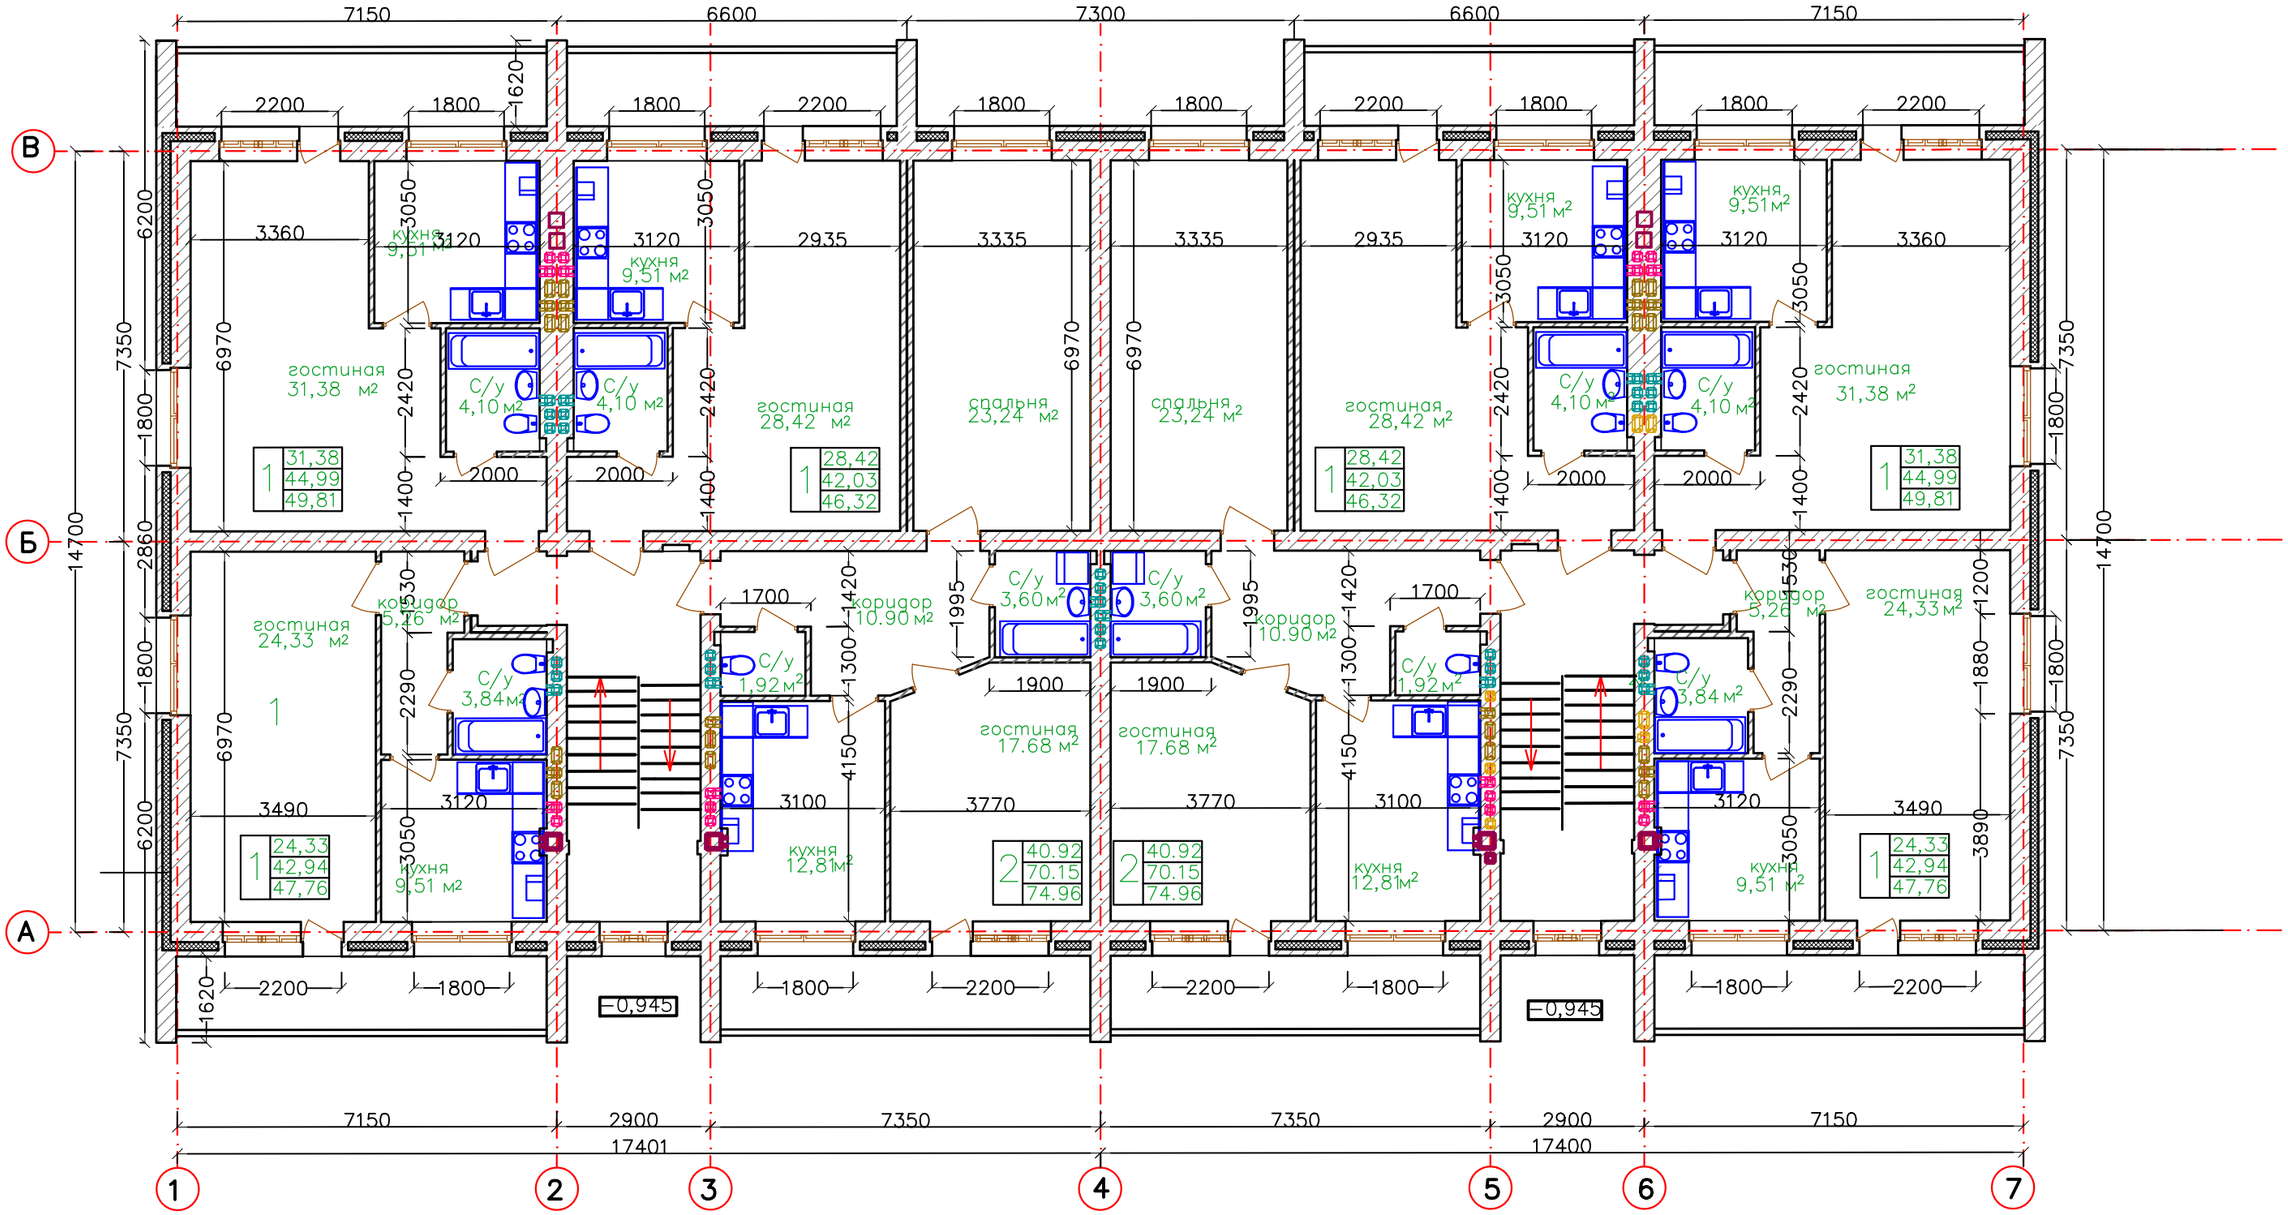План типового этажа